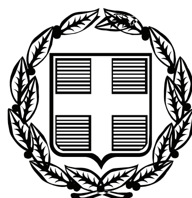


ΕΦΗΜΕΡΙΣ ΤΗΣ ΚΥΒΕΡΝΗΣΕΩΣ

ΤΗΣ ΕΛΛΗΝΙΚΗΣ ΔΗΜΟΚΡΑΤΙΑΣ

ΤΕΥΧΟΣ ΤΕΤΑΡΤΟ **Αρ. Φύλλου 380**

6 Οκτωβρίου 2011

ΠΕΡΙΕΧΟΜΕΝΑ

ΑΠΟΦΑΣΕΙΣ

Επανακαθορισμός οριογραμμής Παραλίας στη θέση «ΛΑΚΚΕΣ» Δήμου Ερμιονίδας (πρώην Δήμου Κρανιδίου) Ν. Αργολίδας. ... 1

ΔΙΟΡΘΩΣΕΙΣ ΣΦΑΛΜΑΤΩΝ

Διόρθωση σφάλματος στην υπ αριθμ. 78/21-1-2009 απόφαση Γ.Γ.Π.Π. με θέμα «Κήρυξη έκτασης 49.801,929 τ.μ στη θέση ''Ψηφί'', περιφέρειας Τ.Δ. Κροκεών, Δ. Κροκεών, Νομού Λακωνίας, η οποία δήμοσιεύθηκε στο ΦΕΚ 59 τ.Δ΄/17-2-2009. ... 2

ΑΠΟΦΑΣΕΙΣ

Αριθμ. 58236/12090 (1)

Επανακαθορισμός οριογραμμής Παραλίας στη θέση «ΛΑΚΚΕΣ» Δήμου Ερμιονίδας (πρώην Δήμου Κρανιδίου) Ν. Αργολίδας.

Ο ΓΕΝΙΚΟΣ ΓΡΑΜΜΑΤΕΑΣ ΑΠΟΚΕΝΤΡΩΜΕΝΗΣ ΔΙΟΙΚΗΣΗΣ ΠΕΛΟΠΟΝΝΗΣΟΥ ΔΥΤΙΚΗΣ ΕΛΛΑΔΑΣ ΚΑΙ ΙΟΝΙΟΥ

Εχοντας υπόψη:

1- Τις διατάξεις του Ν. 2503/97 «Διοίκηση, Οργάνωση, Στελέχωση της Περιφέρειας, ρύθμιση θεμάτων για την Τοπική Αυτοδιοίκηση και άλλες διατάξεις», ως ισχύει.

2- Τις διατάξεις του Ν. 3200/55 «περί Διοικητικής Αποκέντρωσης», όπως τροποποιήθηκε και ισχύει.

3- Τις διατάξεις της παρ. 21 του άρθρου 46 του Ν. 3220/2004 (Φ.Ε.Κ 15 τ.Α΄/28-1-2004) «Μέτρα αναπτυξιακής και κοινωνικής πολιτικής - αντικειμενικοποίηση του φορολογικού ελέγχου και άλλες διατάξεις».

4- Τις διατάξεις του άρθρου 280 του Ν. 3852/2010 (ΦΕΚ Α/87/7-6-2010) «Νεα Αρχιτεκτονική της Αυτοδιοίκησης και της Αποκεντρωμένης Διοίκησης-Πρόγραμμα Καλλικράτης».

5- Το Π.Δ. 139/2010 (ΦΕΚ Α 232/27-12-2010) «Οργανισμός της Αποκεντρωμένης Διοίκησης Πελοποννήσου, Δυτ. Ελλάδος και Ιονίου».

6- Τις διατάξεις των άρθρων 3 και 5 του Ν. 2971/2001 (ΦΕΚ 285/τ.Α΄/19-12-2001) «Περί αιγιαλού και παραλίας.»

7- Τις διατάξεις του Ν.Δ. 439/70 «Περί συμπληρώσεως των διατάξεων περί αιγιαλού»

8- Τη με υπ' αριθμ. 660/18-5-2010 αίτηση της Δήμητρας Δημαράκη προς την κτηματική Υπηρεσία Αργολίδας για τον επανακαθορισμό ζώνης παραλίας στη θέση «ΛΑΚΚΕΣ» Δήμου Ερμιονίδας (πρώην Δήμου Κρανιδίου) που έχουν προσδιοριστεί σύμφωνα με το ΦΕΚ 1290/Δ/ 31-12-2004 για, τους λογούς που αναφέρονται σε αυτή.

10- Το από το Μάιο του 2010 Τοπογραφικό διάγραμμα που συντάχθηκε απο τον Σταύρο Αντωνόπουλο, Τοπογράφο Μηχ/νικό, σε κλίμακα 1:500, σε 2-πινακίδες, ελέγχθηκε για την ακρίβεια της αποτύπωσης από τον Αλέξανδρο Σερετόπουλο, Πολιτικό Μηχ/νικό, υπάλληλο της ΤΥΔΚ Ν. Αργολιδας 1-6-2010 και θεωρήθηκε την ίδια ημερομηνία από τον Δημήτριο Μπασιάκο Προϊστάμενο της ίδιας Υπηρεσίας, όπως ορίζει το άρθρο 4 παρ. 2 του Ν. 1971/2001.

11- Την απόφαση Γ.Γ./ Περιφέρειας Πελοποννήσου με υπ' αριθμ. 11287/23-7-2004 (ΦΕΚ 1290/τ.Δ΄/31-12-2004), Περί καθορισμού ορίων αιγιαλού και παραλίας στη θέση Λάκκες Δήμου Κρανιδίου Ν. Αργολίδας.

12- Την από 1-6-10 Έκθεση της Επιτροπής Αιγιαλού και παραλίας με την οποία επανακαθορίζεται η οριογραμμή παραλίας στη θέση Λάκκες του Δήμου Ερμιονίδας (πρώην Δήμος Κρανιδίου) στο Ν. Αργολίδας.

13- Το με υπ' αριθμ. φ.544.5/415/11/Σ.7135/16-6-2011 έγγραφο του Γενικού Επιτελείου Ναυτικού και τη σύμφωνη γνώμη αυτού επί του προαναφερομένου θέματος.

14- Το με υπ' αριθμ. 969/24-6-2011 έγγραφο της Κτηματικής Υπηρεσίας Ν. Αργολίδας προς την Αποκεντρωμένη Διοίκηση Πελοποννήσου Δυτ. Ελλάδας και Ιονίου, για έκδοση της σχετικής απόφασης, αποφασίζουμε:

Επικυρώνουμε 1-6-2010 Έκθεση της επιτροπής αιγιαλού και παραλίας περί επανακαθορισμού της οριογραμμής Παραλίας στη θέση «ΛΑΚΚΕΣ» Δήμου Ερμιονίδας (πρώην Δήμου Κρανιδίου) Ν. Αργολίδας (άρθρο 3 παρ.1 του Ν. 2971/2001) και το από το Μάιο του 2010 Τοπογραφικό διάγραμμα που συντάχθηκε από τον Σταύρο Αντωνόπουλο, Τοπογράφο Μηχ/νικό, σε κλίμακα 1:500, σε 2-πινακίδες, ελέγχθηκε για την ακρίβεια της αποτύπωσης από τον Αλέξανδρο Σερετόπουλο, Πολιτικό Μηχ/νικό, υπάλληλο της ΤΥΔΚ Ν.Αργολίδας 1-6-2010 και θεωρήθηκε την ίδια ημερομηνία από τον Δημήτριο Μπασιάκο Προϊστάμενο της ίδιας Υπηρεσίας, όπως ορίζει το άρθρο 4 παρ. 2 του Ν. 2971/2001.

1- Καθορίζεται με κίτρινη συνεχή πολυγωνική γραμμή και με στοιχεία 1΄, 2΄, 3΄, 4΄, 5΄, 6΄, 7΄, 8΄, 9΄, 10΄, 11΄, 12΄, 13΄, 14΄, την οριογραμμή Παραλίας ως προς το πλάτος αυτής, δηλαδή από το εσφαλμένο 15μ (που αποτυπώνεται στο από το Σεπτέμβριο του 2003 Τοπογραφικό Διάγραμμα, με ημερομηνία θεώρησης 30-9-2003) στο σωστό που είναι 10 μέτρα, σύμφωνα με την υπ' αριθμ. 11287/23-7-2004 απόφαση Γεν. Γραμματέα Περ. Πελ/νήσσου, ΦΕΚ αρ. 1290/τ.Δ΄/31-12-2004.

2- Η οριογραμμή αιγιαλού παραμένει όπως είχε καθοριστεί με την α/α 11 προαναφερόμενη απόφαση.

Όλες οι κορυφές των γραμμών εξασφαλίζονται με ορθογώνιες συντεταγμένες στο προβολικό σύστημα ΕΓΣΑ 87.

Η απόφαση αυτή με την έκθεση της Επιτροπής καθορισμού ορίων αιγιαλού και παραλίας και το Τοπογραφικό διάγραμμα να δημοσιευθεί στην Εφημερίδα της Κυβερνήσεως.

Πάτρα, 15 Σεπτεμβρίου 2011

Ο Γενικός Γραμματέας
Αποκεντρωμένης Διοίκησης
ΑΝΑΣΤΑΣΙΟΣ ΑΠΟΣΤΟΛΟΠΟΥΛΟΣ

ΕΚΘΕΣΗ

Ναύπλιο, σήμερα 1-6-2010 ημέρα Τρίτη, συνέρχεται η Επιτροπή άρθρου 100 Π.Δ. 284/88, όπως τροποποιήθηκε με το άρθρο 3 παρ. 1 Ν. 2971/2001, στο κατάστημα της Κτηματικής Υπηρεσίας Ν. Αργολίδας, αποτελούμενη από τους:

1. Μπάρδη Μαγδαληνή, Προϊσταμένη της Κτηματικής Υπηρεσίας, ως Πρόεδρο.

2. Σερετόπουλο Αλέξανδρο, πολ. μηχ/κό, υπάλ/λο της Τ.Υ.Δ.Κ.Ν. Αργολίδας, αναπληρωτή του μηχανικού της Κτηματικής Υπηρεσίας (επειδή δεν υπηρετεί μηχ/κός στην Κτηματική Υπηρεσία).

3. Στρατόπουλο Κων/νο, Λιμενάρχη Πορτοχελίου.

4. Δαγρέ Γεώργιο, πολ.μηχ/κό, με Α'βαθμό, αναπληρωτή Δ/ντή ΧΩ.ΠΟ.ΠΕ Νομ/κής Αυτ/σης Αργολίδας (του τακτικού μέλους κωλυομένου).

5. Αθανασούλη Ιωάννη, πολ. μηχ/κό, με Β βαθμό, αναπληρωτή Δ/ντή ΠΕΧΩ Πελ/σου (του τακτικού μέλους κωλυομένου) προκειμένου να επανακαθορίσει την οριογραμμή παραλίας, στη θέση «ΛΑΚΚΕΣ» Κρανιδίου Ν. Αργολίδας.

Η Επιτροπή αφού έλαβε υπόψη:

1) Την από 18-5-2010 αίτηση της Δημαράκη Δήμητρας, με την οποία ζητά την διόρθωση της οριογραμμής παραλίας που έχει καθορισθεί σύμφωνα με την υπ' αριθμ. 11287/23-7-2004 απόφαση Γεν. Γραμ. Περιφέρειας Πελ/σου, ΦΕΚ αριθμ. 1290/τ.Δ΄/31-12-2004, η οποία είναι συνιδιοκτήτρια ακινήτου στη θέση αυτή μαζί με τον Ευάγγελο Δημαράκη, Αριστείδη Δημαράκη και Αντώνη Δημαράκη.

2) Το από Μάϊο 2010 τοπογραφικό διάγραμμα, που συντάχθηκε από τον Αντωνόπουλο Σταύρο, τοπ. μηχ/κό, σε κλίμακα 1:500, σε - 2 - πινακίδες, το οποίο ελέγχθηκε για την ακρίβεια της αποτύπωσης από τον Σερετόπουλο Αλέξανδρο, πολ. μηχ/κό, υπάλληλο της Τ.Υ.Δ.Κ. Ν. Αργολίδας την 1/6/2010 και θεωρήθηκε την ίδια ημερομηνία από τον Μπασιάκο Δημήτρη, πολ. μηχ/κό, Προϊστάμενο της Τ.Υ.Δ.Κ. Ν. Αργολίδας.

3) Τις διατάξεις Ν. 2971/2001 «Αιγιαλός, Παραλία και άλλες διατάξεις» άρθρο 5 παραγρ. 9, 10.

4) Την απόφαση Γεν. Γραμ. Περιφέρειας Πελ/σου αριθμ. 11287/23-7-2004, ΦΕΚ. αριθμ. 1290/τ.Δ΄/31-12-2004, με την οποία επικυρώθηκαν: α) το από Σεπτέμβριο 2003 τοπογρ. διάγραμμα, που συντάχθηκε σε (2) πινακίδες, απο τον Αντωνόπουλο Αντώνη τοπ. μηχ/κό και θεωρήθηκε από τον Προϊστάμενο της ΤΥΔΚ Ν. Αργολίδας στις 30/9/2003 και β) η από 30/9/2003 έκθεση αρμόδιας Επιτροπής, διαπίστωσε τα εξής:

Με την προαναφερόμενη απόφαση καθορίστηκε η ζώνη παραλίας, σε πλάτος 10 μ. και ότι εσφαλμένα - στο τοπογρ. διάγραμμα - αποτυπώνεται σε πλάτος 15 μ.

Και τέλος, αφού μετέβη επί τόπου και σχημάτισε γνώμη α) για το πλάτος της βρεχόμενης ζώνης της ξηράς και β) για τα λοιπά συναφή στοιχεία και ύστερα από διαλογική συζήτηση των μελών, αποφασίζει:

1) Επανακαθορίζει, με κίτρινη συνεχή πολυγωνική γραμμή και με στοιχεία 1΄, 2΄, 3΄, 4΄, 5΄, 6΄, 7΄, 8΄, 9΄, 10΄, 11΄, 12΄, 13΄, 14΄ την οριογραμμή της παραλίας, ως προς το πλάτος αυτής, δηλαδή από το εσφαλμένο 15μ. (που αποτυπώνεται στο από Σεπτέμβριο 2003 τοπογρ. διάγραμμα, με ημερομηνία θεώρησης 30/9/2003) στο σωστό που είναι 10μ. σύμφωνα με την υπ' αριθμ. 11287/23-7-2004 απόφαση Γεν. Γραμ. Περιφερ. Πελ/σου ΦΕΚ αρ. 1290/τ.Δ΄/31-12-2004.

2) Η οριογραμμή αιγιαλού παραμένει όπως είχε καθοριστεί με την προαναφερόμενη απόφαση.


Οι κορυφές των γραμμών εξασφαλίζονται με ορθογώνιες συντεταγμένες στο προβολικό σύστημα ΕΓΣΑ 87.

Η Πρόεδρος

ΜΑΓΔΑΛΗΝΗ ΜΠΑΡΔΗ

Τα Μέλη

ΑΛΕΞΑΝΔΡΟΣ ΣΕΡΕΤΟΠΟΥΛΟΣ
ΚΩΝΣΤΑΝΤΙΝΟΣ ΣΤΡΑΤΟΠΟΥΛΟΣ
ΙΩΑΝΝΗΣ ΑΘΑΝΑΣΟΥΛΗΣ

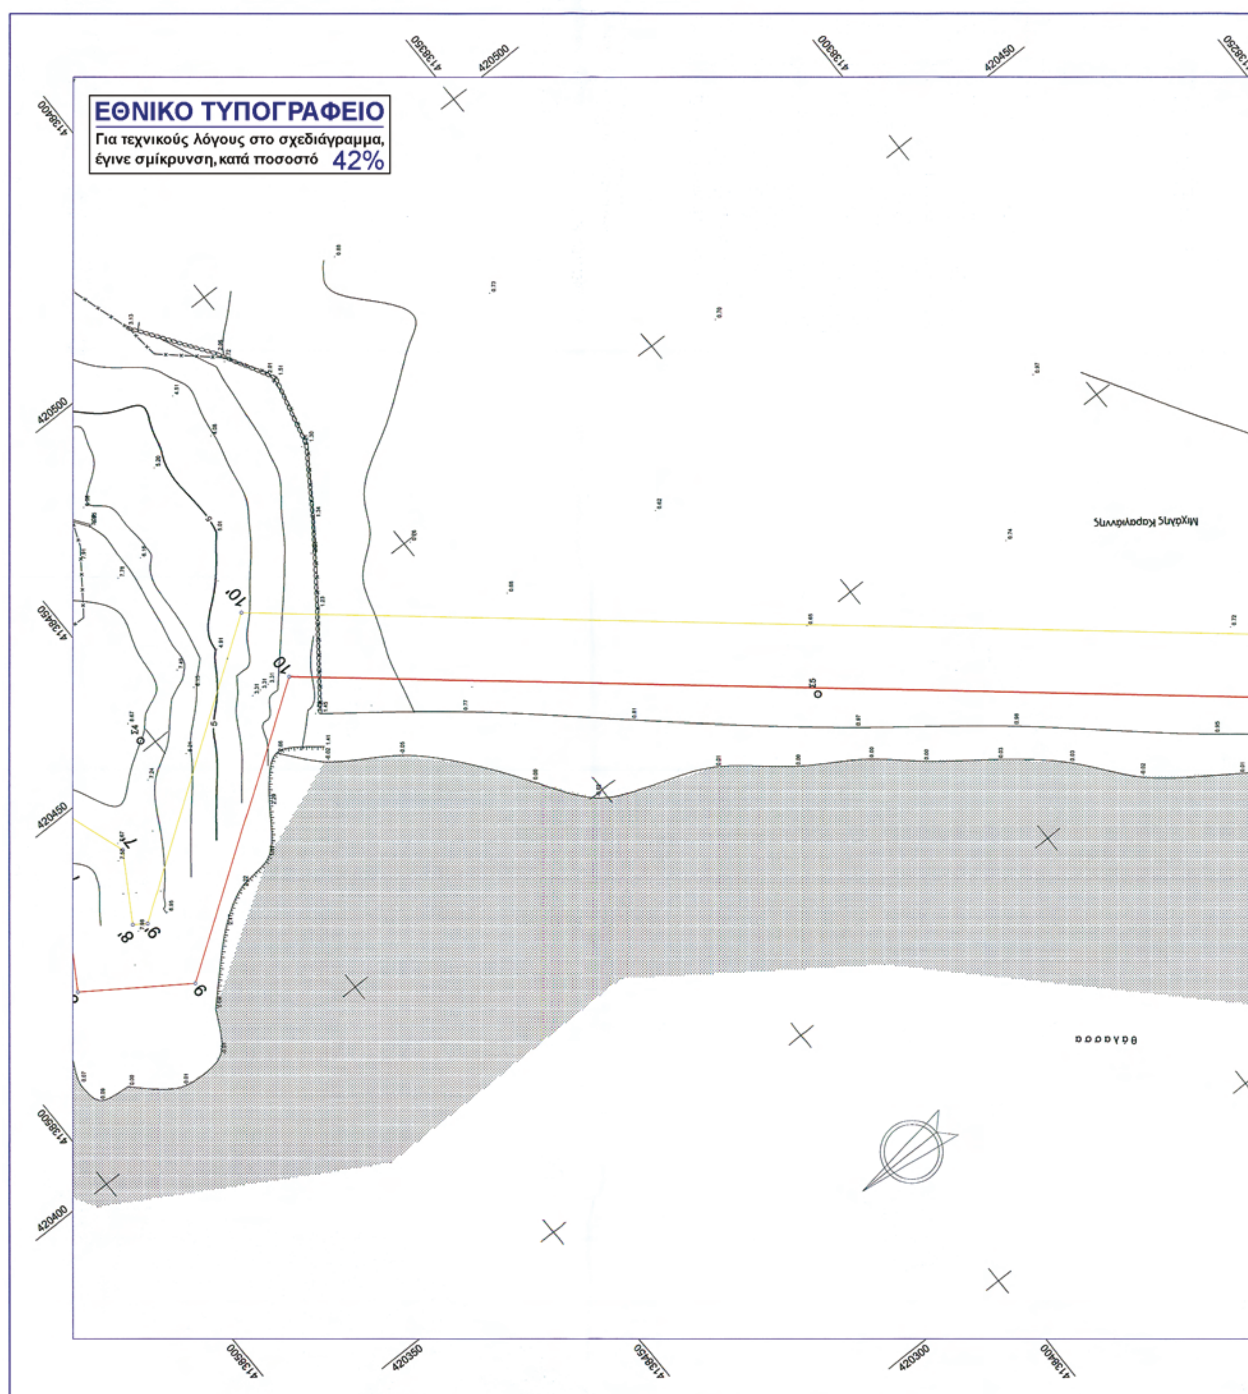
ΕΘΝΙΚΟ ΤΥΠΟΓΡΑΦΕΙΟ
Για τεχνικούς λόγους στο σχεδιάγραμμα, έγινε σμίκρυνση, κατά ποσοστό 42%

ΥΠΟΜΝΗΜΑ ΕΠΙΤΡΟΠΗΣ

1. Το παρόν τοπογραφικό διάγραμμα συνοδεύει την από 1|6|10 έκθεση της επιτροπής αιγιαλού και παραλίας και θέσεων αμμοληψίας σύμφωνα με το άρθρο 3 παρ.1 του Ν. 2971/2001 περί αιγιαλού και παραλίας

2. ______ (κόκκινη) 1-2-3-4-5-6-7-8-9-10-11-12-13-14 οριογραμμή αιγιαλού
3. ______ (κίτρινη) 1'-2'-3'-4'-5'-6'-7'-8'-9'-10'-11'-12'-13'-14' οριογραμμή παραλίας

4. Οι κορυφές των οριογραμμών εξασφαλίζονται όπως φαίνεται στο διάγραμμα, με ορθογώνιες συντεταγμένες Γ.Υ.Σ.

5. Μέσα στη ζώνη παραλίας υπάρχουν μάντρες, περιφράξεις

Η ΕΠΙΤΡΟΠΗ

Η ΠΡΟΕΔΡΟΣ

ΜΠ... ΜΑΓΔΑΛΗΝΗ
ΠΕ/Α

ΤΑ ΜΕΛΗ

2) ...ΞΑΝΔΡΟΣ ...ΤΟΠΟΥΛΟΣ
ΠΟΛΙΤΙΚΟΣ ΜΗΧΑΝΙΚΟΣ

3) ΣΤΡΑΤΟ... ΚΩΝΣΤΑΝΤΙΝΟΣ
ΠΛΩΤΑΡΧΗΣ ΛΣ

4)

5) ΑΘΑΝΑΣΟΥΛΗΣ ΙΩΑΝ.
ΑΓΡ.ΜΗΧ-ΚΟΣ ΜΕ B_B


ΜΕΘΟΔΟΣ ΕΠΙΛΥΣΗΣ: Μ.Ε.Τ.
ΠΡΟΒΟΛΙΚΟ ΣΥΣΤΗΜΑ ΕΓΣΑ87
Ελλειψοειδές αναφοράς GRS 80 (a=6378137m f=1/298.2572236
Προβολή: Εγκάρσια Μερκατορική
Κεντρικός Μεσημβρινός: λο=24 00΄00΄΄ με Κο=0,9996
Τετμημένη Κεντρικού Μεσημβρινού:+500000.0m
Γεωγραφικό Πλάτος Αναφοράς 00 00΄00΄΄
Υψομετρική αφετηρία : Μέση στάθμη θάλασσας

ΣΥΝΤΕΤΑΓΜΕΝΕΣ ΚΟΡΥΦΩΝ ΟΡΙΟΓΡΑΜΜΩΝ ΑΙΓΙΑΛΟΥ & ΠΑΡΑΛΙΑΣ					
ΟΡΙΟΓΡΑΜΜΗ ΑΙΓΙΑΛΟΥ			ΟΡΙΟΓΡΑΜΜΗ ΠΑΡΑΛΙΑΣ		
Α/Α	Χ	Ψ	Α/Α	Χ	Ψ
1	420572.697	4138572.033	1'	420582.697	4138572.145
2	420572.486	4138558.659	2'	420582.433	4138555.258
3	420550.044	4138528.712	3'	420556.285	4138520.365
4	420511.356	4138514.301	4'	420515.909	4138505.326
5	420490.095	4138500.296	5'	420495.900	4138492.145
6	420472.282	4138486.610	6'	420477.089	4138477.692
7	420440.960	4138475.752	7'	420439.789	4138464.762
8	420426.654	4138484.443	8'	420429.534	4138470.993
9	420416.084	4138469.091	9'	420428.224	4138469.089
10	420444.812	4138427.342	10'	420457.362	4138426.744
11	420336.497	4138298.213	11'	420343.406	4138290.889
12	420279.106	4138255.512	12'	420284.398	4138246.985
13	420222.755	4138226.789	13'	420226.101	4138217.271
14	420195.993	4138221.237	14'	420198.024	4138211.445

ΥΠΟΜΝΗΜΑ

- ΠΕΡΙΦΡΑΞΗ
- ΦΡΥΔΙ ΠΡΑΝΟΥΣ
- ΠΟΔΙ ΠΡΑΝΟΥΣ
- ΠΕΖΟΥΛΙ

ΤΡΙΓΩΝΟΜΕΤΡΙΚΑ ΣΗΜΕΙΑ ΕΞΑΡΤΗΣΗΣ				
ΚΩΔΙΚΟΣ	Χ	Ψ	Ζ	ΟΝΟΜΑΣΙΑ
Τ49	420110.351	4137696.165	82.275	ΠΑΝΑΓΙΤΣΑ
Τ57	420834,556	4139074,520	20,196	ΑΓ.ΣΠΥΡΙΔΩΝ
ΣΥΝΤΕΤΑΓΜΕΝΕΣ ΣΤΑΣΕΩΝ				
ΚΩΔΙΚΟΣ	Χ	Ψ	Ζ	
Σ1	420613,203	4138589,888	8,252	-
Σ2	420496,831	4138473,073	6,853	-
Σ3	420529,027	4138421,111	-	-
Σ4	420451,548	4138451,787	-	-
Σ5	420390,478	4138364,123	1.250	-

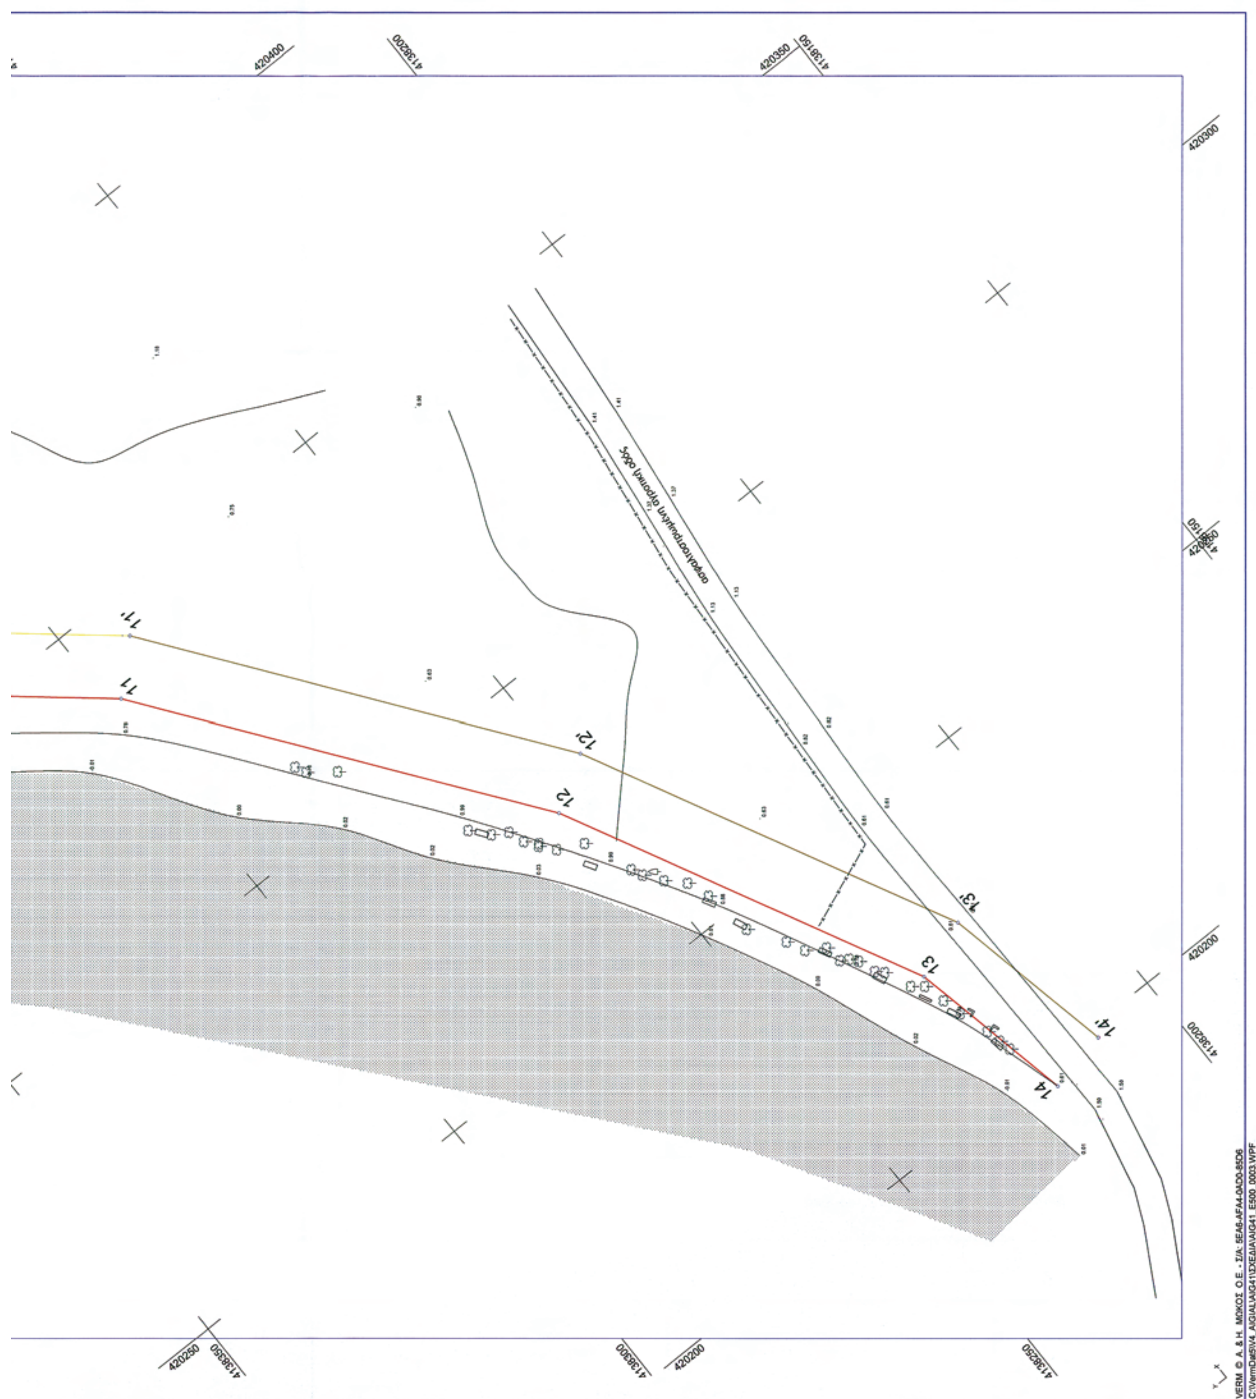

420400
4138200
420350
4138150
420300
11'
11
12'
12
13'
13
14'
14
420200
4138200
420250
4138350
4138300
4138250

ΑΠΟΣΠΑΣΜΑ ΧΑΡΤΗ 1:50000 ΓΥΣ (ΣΠΕΤΣΑΙ)

ΘΕΣΗ ΑΙΓΙΑΛΟΥ

ΑΠΟΣΠΑΣΜΑ ΓΥΣ 1:5000 (7318-2)

ΕΡΓΟΔΟΤΗΣ: ΑΡΙΣΤΕΙΔΗΣ ΔΗΜΑΡΑΚΗΣ

ΔΙΕΥΘΥΝΟΥΣΑ ΥΠΗΡΕΣΙΑ:

ΜΕΛΕΤΗ: ΥΨΟΜΕΤΡΙΚΗ ΑΠΟΤΥΠΩΣΗ ΓΙΑ ΤΗΝ ΧΑΡΑΞΗ ΟΡΙΟΓΡΑΜΜΩΝ ΑΙΓΙΑΛΟΥ & ΠΑΡΑΛΙΑΣ ΣΤΗΝ ΘΕΣΗ ΛΑΚΚΕΣ ΚΡΑΝΙΔΙΟΥ

ΤΟΠΟΓΡΑΦΙΚΗ ΜΕΛΕΤΗ

ΑΡΙΘΜΟΣ ΣΧΕΔΙΟΥ	ΟΡΙΖΟΝΤΙΟΓΡΑΦΙΑ	ΔΙΑΝΟΜΗ ΠΙΝΑΚΙΔΩΝ	ΚΛΙΜΑΚΑ
		1	1:500

ΑΝΑΔΟΧΟΣ: ΤΕΧΝ. ΕΤΑΙΡΙΑ ΜΕΤΡΗΣΗ ΕΠΕ

ΣΤΑΥΡΟΣ ΑΝΤΩΝΟΠΟΥΛΟΣ
ΤΟΠΟΓΡΑΦΟΣ ΜΗΧΑΝΙΚΟΣ ΕΜΠ

ΠΡΑΞΗ	ΗΜΕΡΟΜΗΝΙΑ	ΟΝΟΜΑ	ΥΠΟΓΡΑΦΗ
Ο ΣΥΝΤΑΞΑΣ	ΜΑΙΟΣ 2010	ΣΤΑΥΡΟΣ ΑΝΤΩΝΟΠΟΥΛΟΣ ΤΟΠΟΓΡΑΦΟΣ ΜΗΧΑΝΙΚΟΣ ΕΜΠ	

ΣΤΑΥΡΟΣ ΑΘ. ΑΝΤΩΝΟΠΟΥΛΟΣ
ΔΙΠΛ. ΑΓΡΟΝΟΜΟΣ - ΤΟΠΟΓΡΑΦΟΣ - ΜΗΧΑΝΙΚΟΣ
ΕΘΝΙΚΟΥ ΜΕΤΣΟΒΙΟΥ ΠΟΛΥΤΕΧΝΕΙΟΥ
ΜΕ ΑΟΣ Τ.Ε.Ε. - Αριθμ. Μητρώου 52716
ΑΦΜ 038174828 ΔΟΥ ΚΡΑΝΙΔΙΟΥ
ΚΡΑΝΙΔΙ 213 00 - ΤΗΛ. 27540 22450

ΕΠΙΚΥΡΩΝΕΤΑΙ
με την υπ' αριθμ. 58236/2010 απόφαση
Πάτρα 15-09-2011
Ο ΓΕΝΙΚΟΣ ΓΡΑΜΜΑΤΕΑΣ
ΤΗΣ ΑΠΟΚΕΝΤΡΩΜΕΝΗΣ ΔΙΟΙΚΗΣΗΣ
ΠΕΛΟΠΟΝΝΗΣΟΥ - ΔΥΤ. ΕΛΛΑΔΑΣ & ΙΟΝΙΟΥ
ΑΝΑΣΤΑΣΙΟΣ ΑΠΟΣΤΟΛΟΠΟΥΛΟΣ

ΕΛΕΓΧΘΗΚΕ ΕΠΙ ΤΟΠΟΥ ΓΙΑ ΤΗΝ ΑΚΡΙΒΕΙΑ ΤΗΣ ΑΠΟΤΥΠΩΣΗΣ
Ναύπλιο 1-6-2010


Ο ΜΗΧΑΝΙΚΟΣ ΤΥΔΚ

ΑΛΕΞΑΝΔΡΟΣ ΣΕΡΕΤΟΠΟΥΛΟΣ
ΠΟΛΙΤΙΚΟΣ ΜΗΧΑΝΙΚΟΣ

ΘΕΩΡΗΘΗΚΕ
Ναύπλιο 1/6/2010

Ο ΠΡΟΙΣΤΑΜΕΝΟΣ ΤΥΔΚ

ΔΗΜΗΤΡΙΟΣ ΜΠΑΣΙΑΚΟΣ
ΠΟΛΙΤΙΚΟΣ ΜΗΧΑΝΙΚΟΣ

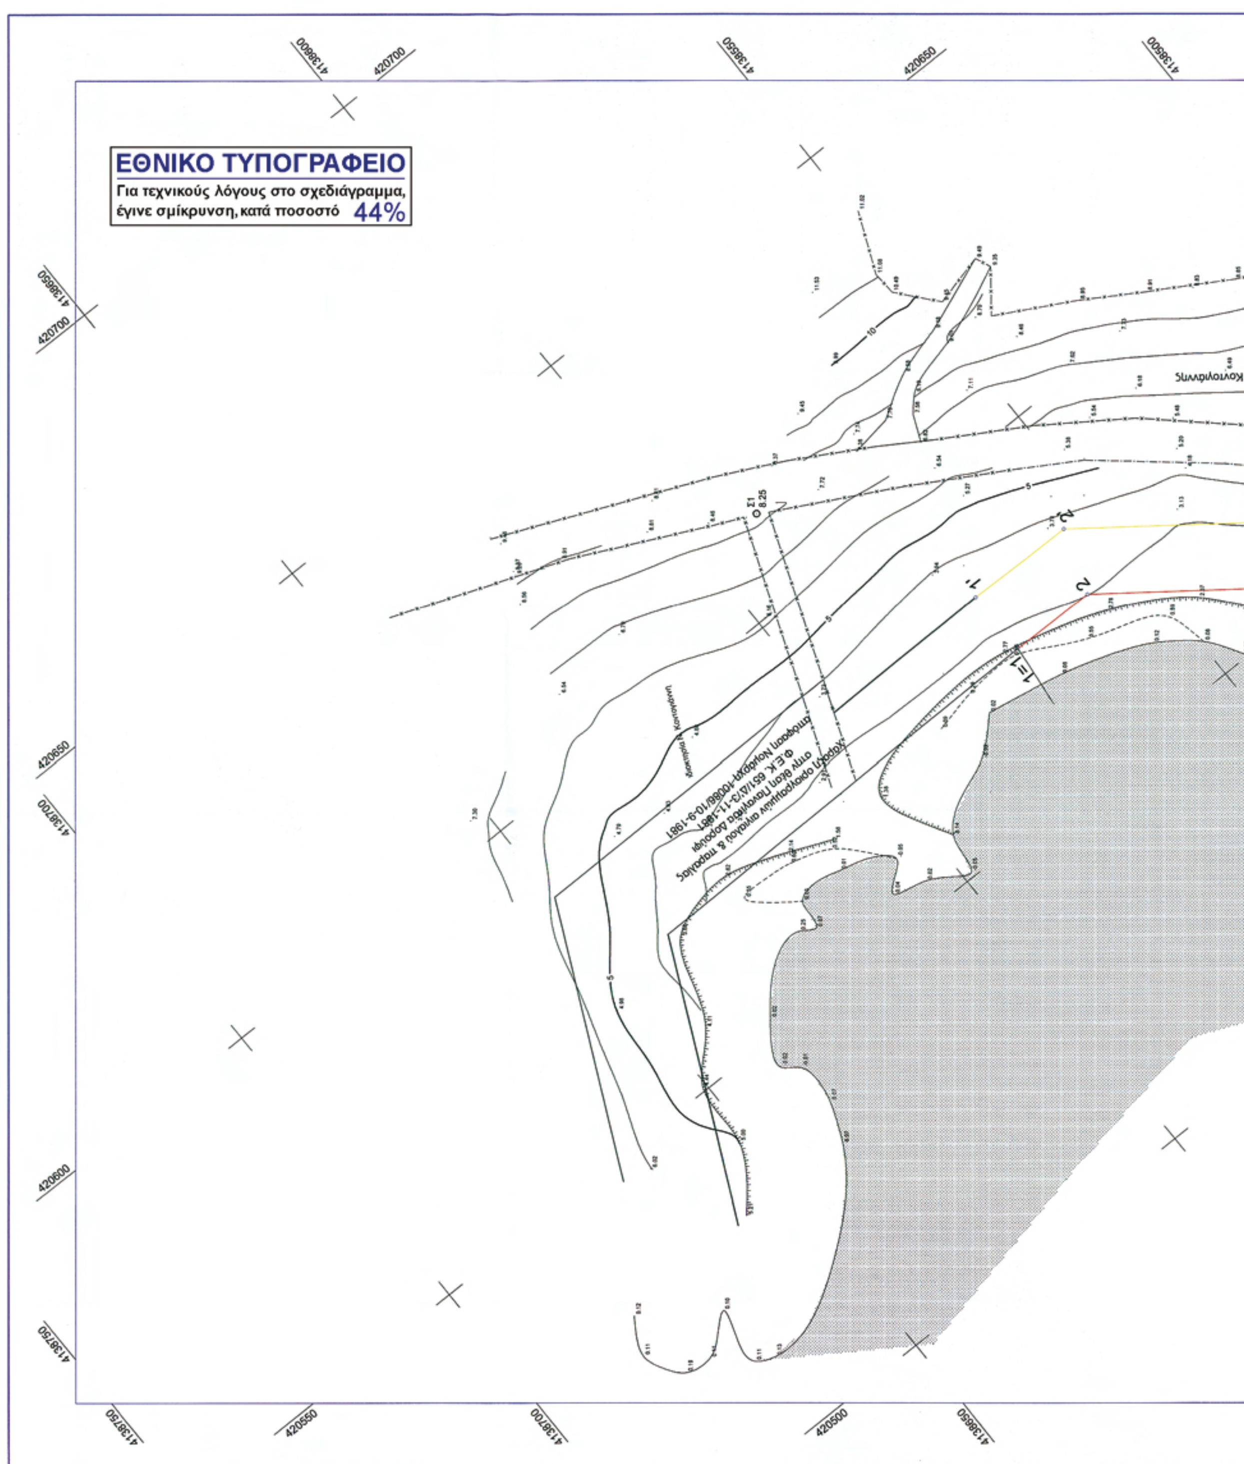
ΕΘΝΙΚΟ ΤΥΠΟΓΡΑΦΕΙΟ
Για τεχνικούς λόγους στο σχεδιάγραμμα,
έγινε σμίκρυνση, κατά ποσοστό 44%

ΥΠΟΜΝΗΜΑ ΕΠΙΤΡΟΠΗΣ

1. Το παρόν τοπογραφικό διάγραμμα συνοδεύει την από 5/6/10 έκθεση της επιτροπής αιγιαλού και παραλίας και θέσεων αμμοληψίας σύμφωνα με το άρθρο 3 παρ.1 του Ν. 2971/2001 περί αιγιαλού και παραλίας

2. ________ (κόκκινη) 1-2-3-4-5-6-7-8-9-10-11-12-13-14 οριογραμμή αιγιαλού
3. ________ (κίτρινη) 1'-2'-3'-4'-5'-6'-7'-8'-9'-10'-11'-12'-13'-14' οριογραμμή παραλίας

4. Οι κορυφές των οριογραμμών εξασφαλίζονται όπως φαίνεται στο διάγραμμα, με ορθογώνιες συντεταγμένες Γ.Υ.Σ.

5. Μέσα στη ζώνη παραλίας υπάρχουν μάντρες, περιφράξεις

Η ΕΠΙΤΡΟΠΗ

Η ΠΡΟΕΔΡΟΣ

ΜΠΑ... ΜΑΓΔΑΛΗΝΗ
ΠΕ/Α

ΤΑ ΜΕΛΗ

2) ΑΛΕΞΑΝΔΡΟΣ ΣΕΡΕΤΟΠΟΥΛΟΣ
ΠΟΛΙΤΙΚΟΣ ΜΗΧΑΝΙΚΟΣ

3) ΣΤΡΑΤΟΠΟΥΛΟΣ ΚΩΝΣΤΑΝΤΙΝΟΣ

4)

5) ΑΘΑΝΑΣΟΥΛΗΣ ΙΩΑΝ.
ΠΟΛ.ΜΗΧ-ΚΟΣ ΜΕ B_B

ΜΕΘΟΔΟΣ ΕΠΙΛΥΣΗΣ: Μ.Ε.Τ.
ΠΡΟΒΟΛΙΚΟ ΣΥΣΤΗΜΑ ΕΓΣΑ87
Ελλειψοειδές αναφοράς GRS 80 (a=6378137m f=1/298.2572236
Προβολή: Εγκάρσια Μερκατορική
Κεντρικός Μεσημβρινός: λο=24 00΄00΄΄ με Κο=0,9996
Τετμημένη Κεντρικού Μεσημβρινού:+500000.0m
Γεωγραφικό Πλάτος Αναφοράς 00 00΄00΄΄
Υψομετρική αφετηρία : Μέση στάθμη θάλασσας

ΣΥΝΤΕΤΑΓΜΕΝΕΣ ΚΟΡΥΦΩΝ ΟΡΙΟΓΡΑΜΜΩΝ ΑΙΓΙΑΛΟΥ & ΠΑΡΑΛΙΑΣ					
ΟΡΙΟΓΡΑΜΜΗ ΑΙΓΙΑΛΟΥ			ΟΡΙΟΓΡΑΜΜΗ ΠΑΡΑΛΙΑΣ		
Α/Α	Χ	Ψ	Α/Α	Χ	Ψ
1	420572.697	4138572.033	1'	420582.697	4138572.145
2	420572.486	4138558.659	2'	420582.433	4138555.258
3	420550.044	4138528.712	3'	420556.285	4138520.365
4	420511.356	4138514.301	4'	420515.909	4138505.326
5	420490.095	4138500.296	5'	420495.900	4138492.145
6	420472.282	4138486.610	6'	420477.089	4138477.692
7	420440.960	4138475.752	7'	420439.789	4138464.762
8	420426.654	4138484.443	8'	420429.534	4138470.993
9	420416.084	4138469.091	9'	420428.224	4138469.089
10	420444.812	4138427.342	10'	420457.362	4138426.744
11	420336.497	4138298.213	11'	420343.406	4138290.889
12	420279.106	4138255.512	12'	420284.398	4138246.985
13	420222.755	4138226.789	13'	420226.101	4138217.271
14	420195.993	4138221.237	14'	420198.024	4138211.445

ΥΠΟΜΝΗΜΑ

ΠΕΡΙΦΡΑΞΗ
ΦΡΥΔΙ ΠΡΑΝΟΥΣ
ΠΟΔΙ ΠΡΑΝΟΥΣ
ΠΕΖΟΥΛΙ

ΤΡΙΓΩΝΟΜΕΤΡΙΚΑ ΣΗΜΕΙΑ ΕΞΑΡΤΗΣΗΣ				
ΚΩΔΙΚΟΣ	Χ	Ψ	Ζ	ΟΝΟΜΑΣΙΑ
Τ49	420110.351	4137696.165	82.275	ΠΑΝΑΓΙΤΣΑ
Τ57	420834,556	4139074,520	20,196	ΑΓ.ΣΠΥΡΙΔΩΝ
ΣΥΝΤΕΤΑΓΜΕΝΕΣ ΣΤΑΣΕΩΝ				
ΚΩΔΙΚΟΣ	Χ	Ψ	Ζ	
Σ1	420613,203	4138589,888	8,252	-
Σ2	420496,831	4138473,073	6,853	-
[illegible]	[illegible]	[illegible]		

420600
4138450
420550
4138400
420500
Νικόλαος Κ
θάλασσα
420450
4138550
420400
4138500


Σ2	420496,831	4138473,073	6,853	-
Σ3	420529,027	4138421,111	-	-
Σ4	420451,548	4138451,787	-	-
Σ5	420390,478	4138364,123	1,250	-

ΑΠΟΣΠΑΣΜΑ ΧΑΡΤΗ 1:50000 ΓΥΣ (ΣΠΕΤΣΑΙ)



ΘΕΣΗ ΑΙΓΙΑΛΟΥ

ΑΠΟΣΠΑΣΜΑ ΓΥΣ 1:5000 (7318-2)

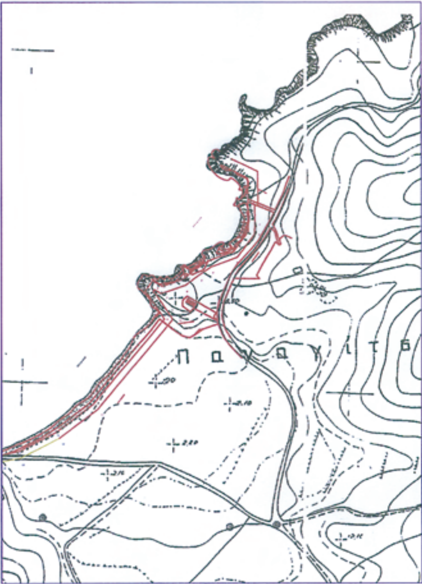

ΕΡΓΟΔΟΤΗΣ: ΑΡΙΣΤΕΙΔΗΣ ΔΗΜΑΡΑΚΗΣ

ΔΙΕΥΘΥΝΟΥΣΑ ΥΠΗΡΕΣΙΑ:

ΜΕΛΕΤΗ: ΥΨΟΜΕΤΡΙΚΗ ΑΠΟΤΥΠΩΣΗ ΓΙΑ ΤΗΝ ΧΑΡΑΞΗ ΟΡΙΟΓΡΑΜΜΩΝ ΑΙΓΙΑΛΟΥ & ΠΑΡΑΛΙΑΣ ΣΤΗΝ ΘΕΣΗ ΛΑΚΚΕΣ ΚΡΑΝΙΔΙΟΥ

ΤΟΠΟΓΡΑΦΙΚΗ ΜΕΛΕΤΗ

ΑΡΙΘΜΟΣ ΣΧΕΔΙΟΥ	ΟΡΙΖΟΝΤΙΟΓΡΑΦΙΑ	ΔΙΑΝΟΜΗ ΠΙΝΑΚΙΔΩΝ	ΚΛΙΜΑΚΑ
		2	1:500

ΑΝΑΔΟΧΟΣ: ΤΕΧΝ. ΕΤΑΙΡΙΑ ΜΕΤΡΗΣΗ ΕΠΕ	ΠΡΑΞΗ	ΗΜΕΡΟΜΗΝΙΑ	ΟΝΟΜΑ	ΥΠΟΓΡΑΦΗ
ΣΤΑΥΡΟΣ ΑΝΤΩΝΟΠΟΥΛΟΣ ΤΟΠΟΓΡΑΦΟΣ ΜΗΧΑΝΙΚΟΣ ΕΜΠ	Ο ΣΥΝΤΑΞΑΣ	ΜΑΙΟΣ 2010	ΣΤΑΥΡΟΣ ΑΝΤΩΝΟΠΟΥΛΟΣ ΤΟΠ. ΜΗΧΑΝΙΚΟΣ ΕΜΠ	

ΣΤΑΥΡΟΣ ΧΡ. ΑΝΤΩΝΟΠΟΥΛΟΣ
ΔΙΠΛ. ΑΓΡΟΝΟΜΟΣ - ΤΟΠΟΓΡΑΦΟΣ - ΜΗΧΑΝΙΚΟΣ
ΕΘΝΙΚΟΥ ΜΕΤΣΟΒΙΟΥ ΠΟΛΥΤΕΧΝΕΙΟΥ
ΜΕ ΑΡ. Τ.Ε.Ε. - Αριθ. Μητρώου 57716
ΑΦΜ: 038174828 ΔΟΥ ΚΡΑΝΙΔΙΟΥ
ΚΡΑΝΙΔΙ 213 00 - ΤΗΛ. 27540 22450

ΕΛΕΓΧΘΗΚΕ ΕΠΙ ΤΟΠΟΥ ΓΙΑ ΤΗΝ ΑΚΡΙΒΕΙΑ ΤΗΣ ΑΠΟΤΥΠΩΣΗΣ
Ναύπλιο 1/6/2010
Ο ΜΗΧΑΝΙΚΟΣ ΤΥΔΚ

ΑΛΕΞΑΝΔΡΟΣ ΣΕΡΕΤΟΠΟΥΛΟΣ
ΠΟΛΙΤΙΚΟΣ ΜΗΧΑΝΙΚΟΣ

ΕΠΙΚΥΡΩΝΕΤΑΙ
με την υπ' αριθμ. 5823c/12020
απόφαση
Πάτρα 15-9-2011

ΘΕΩΡΗΘΗΚΕ
Ναύπλιο 1/6/2010
Ο ΠΡΟΙΣΤΑΜΕΝΟΣ ΤΥΔΚ

ΔΗΜΗΤΡΙΟΣ ΜΠΑΣΙΑΚΟΣ
ΠΟΛΙΤΙΚΟΣ ΜΗΧΑΝΙΚΟΣ

ΔΙΟΡΘΩΣΕΙΣ ΣΦΑΛΜΑΤΩΝ

(2)

Στην υπ' αριθμ. 78/21-1-2009 απόφαση Γ.Γ.Π.Π. με θέμα «Κήρυξη έκτασης 49.801,929 τ.μ στη θέση "Ψηφί", περιφέρειας Τ.Δ. Κροκεών, Δ. Κροκεών, Νομού Λακωνίας, η οποία δήμοσιεύθηκε στο ΦΕΚ 59Δ/17-2-2009.

διορθώνεται:
ο εσφαλμένος
αριθμός των τ.μ, από «49.801,929»,
στον ορθό
«69.801,929».

(Από την Διεύθυνση Δασών Π.Ε. Λακωνίας)

ΕΘΝΙΚΟ ΤΥΠΟΓΡΑΦΕΙΟ

ΕΦΗΜΕΡΙΣ ΤΗΣ ΚΥΒΕΡΝΗΣΕΩΣ

ΤΙΜΗ ΠΩΛΗΣΗΣ ΦΥΛΛΩΝ ΤΗΣ ΕΦΗΜΕΡΙΔΑΣ ΤΗΣ ΚΥΒΕΡΝΗΣΕΩΣ

Σε έντυπη μορφή:

- Για τα Φ.Ε.Κ. από 1 έως 16 σελίδες σε 1 € προσαυξανόμενη κατά 0,20 € για κάθε επιπλέον οκτασέλιδο ή μέρος αυτού.
- Για τα φωτοαντίγραφα Φ.Ε.Κ. σε 0,15 € ανά σελίδα.

Σε μορφή DVD/CD:

Τεύχος	Ετήσια έκδοση	Τριμηνιαία έκδοση	Μηνιαία έκδοση
Α΄	150 €	40 €	15 €
Β΄	300 €	80 €	30 €
Γ΄	50 €	-	-
Υ.Ο.Δ.Δ.	50 €	-	-
Δ΄	110 €	30 €	-

Τεύχος	Ετήσια έκδοση	Τριμηνιαία έκδοση	Μηνιαία έκδοση
Α.Α.Π.	110 €	30 €	-
Ε.Β.Ι.	100 €	-	-
Α.Ε.Δ.	5 €	-	-
Δ.Δ.Σ.	200 €	-	20 €
Α.Ε.-Ε.Π.Ε.	-	-	100 €

- Η τιμή πώλησης μεμονωμένων Φ.Ε.Κ. σε μορφή cd-rom από εκείνα που διατίθενται σε ψηφιακή μορφή και μέχρι 100 σελίδες, σε 5 € προσαυξανόμενη κατά 1 € ανά 50 σελίδες.

ΕΤΗΣΙΕΣ ΣΥΝΔΡΟΜΕΣ Φ.Ε.Κ.

Τεύχος	Έντυπη μορφή
Α΄	225 €
Β΄	320 €
Γ΄	65 €
Υ.Ο.Δ.Δ.	65 €

Τεύχος	Έντυπη μορφή
Δ΄	160 €
Α.Α.Π.	160 €
Ε.Β.Ι.	65 €
Α.Ε.Δ.	10 €

Τεύχος	Έντυπη μορφή
Α.Ε.-Ε.Π.Ε.	2.250 €
Δ.Δ.Σ.	225 €
Α.Σ.Ε.Π.	70 €
Ο.Π.Κ.	-

- Το τεύχος Α.Σ.Ε.Π. (έντυπη μορφή) θα αποστέλλεται σε συνδρομητές ταχυδρομικά, με την επιβάρυνση των 70 €, ποσό το οποίο αφορά τα ταχυδρομικά έξοδα.

- Η καταβολή γίνεται σε όλες τις Δημόσιες Οικονομικές Υπηρεσίες (Δ.Ο.Υ.). Το πρωτότυπο διπλότυπο (έγγραφο αριθμ. πρωτ. 9067/28.2.2005 2η Υπηρεσία Επιτρόπου Ελεγκτικού Συνεδρίου) με φροντίδα των ενδιαφερομένων, πρέπει να αποστέλλεται ή να κατατίθεται στο Εθνικό Τυπογραφείο (Καποδιστρίου 34, Τ.Κ. 104 32 Αθήνα).
- Σημειώνεται ότι φωτοαντίγραφα διπλοτύπων, ταχυδρομικές Επιταγές για την εξόφληση της συνδρομής, δεν γίνονται δεκτά και θα επιστρέφονται.
- Οι οργανισμοί τοπικής αυτοδιοίκησης, τα νομικά πρόσωπα δημοσίου δικαίου, τα μέλη της Ένωσης Ιδιοκτητών Ημερησίου Τύπου Αθηνών και Επαρχίας, οι τηλεοπτικοί και ραδιοφωνικοί σταθμοί, η Ε.Σ.Η.Ε.Α, τα τριτοβάθμια συνδικαλιστικά όργανα και οι τριτοβάθμιες επαγγελματικές ενώσεις δικαιούνται έκπτωσης πενήντα τοις εκατό (50%) επί της ετήσιας συνδρομής.
- Το ποσό υπέρ ΤΑ.Π.Ε.Τ. (5% επί του ποσού συνδρομής), καταβάλλεται ολόκληρο (Κ.Α.Ε. 3512) και υπολογίζεται πριν την έκπτωση.
- Στην Ταχυδρομική συνδρομή του τεύχους Α.Σ.Ε.Π. δεν γίνεται έκπτωση.

Πληροφορίες για δημοσιεύματα που καταχωρίζονται στα Φ.Ε.Κ. στο τηλ.: 210 5279000.
Φωτοαντίγραφα παλαιών Φ.Ε.Κ.: Μάρνη 8, τηλ.: 210 8220885, 210 8222924, 210 5279050.

Τα φύλλα όλων των τευχών της Εφημερίδας της Κυβερνήσεως διατίθενται δωρεάν σε ηλεκτρονική μορφή από την ιστοσελίδα του Εθνικού Τυπογραφείου (www.et.gr)

Ηλεκτρονική Διεύθυνση: http://www.et.gr - e-mail: webmaster.et@et.gr

ΟΙ ΥΠΗΡΕΣΙΕΣ ΕΞΥΠΗΡΕΤΗΣΗΣ ΠΟΛΙΤΩΝ ΛΕΙΤΟΥΡΓΟΥΝ ΚΑΘΗΜΕΡΙΝΑ ΑΠΟ 08:00 ΜΕΧΡΙ 13:30



ΑΠΟ ΤΟ ΕΘΝΙΚΟ ΤΥΠΟΓΡΑΦΕΙΟ
ΚΑΠΟΔΙΣΤΡΙΟΥ 34 * ΑΘΗΝΑ 104 32 * ΤΗΛ. 210 52 79 000 * FAX 210 52 21 004